


# Beleuchtung HP 110

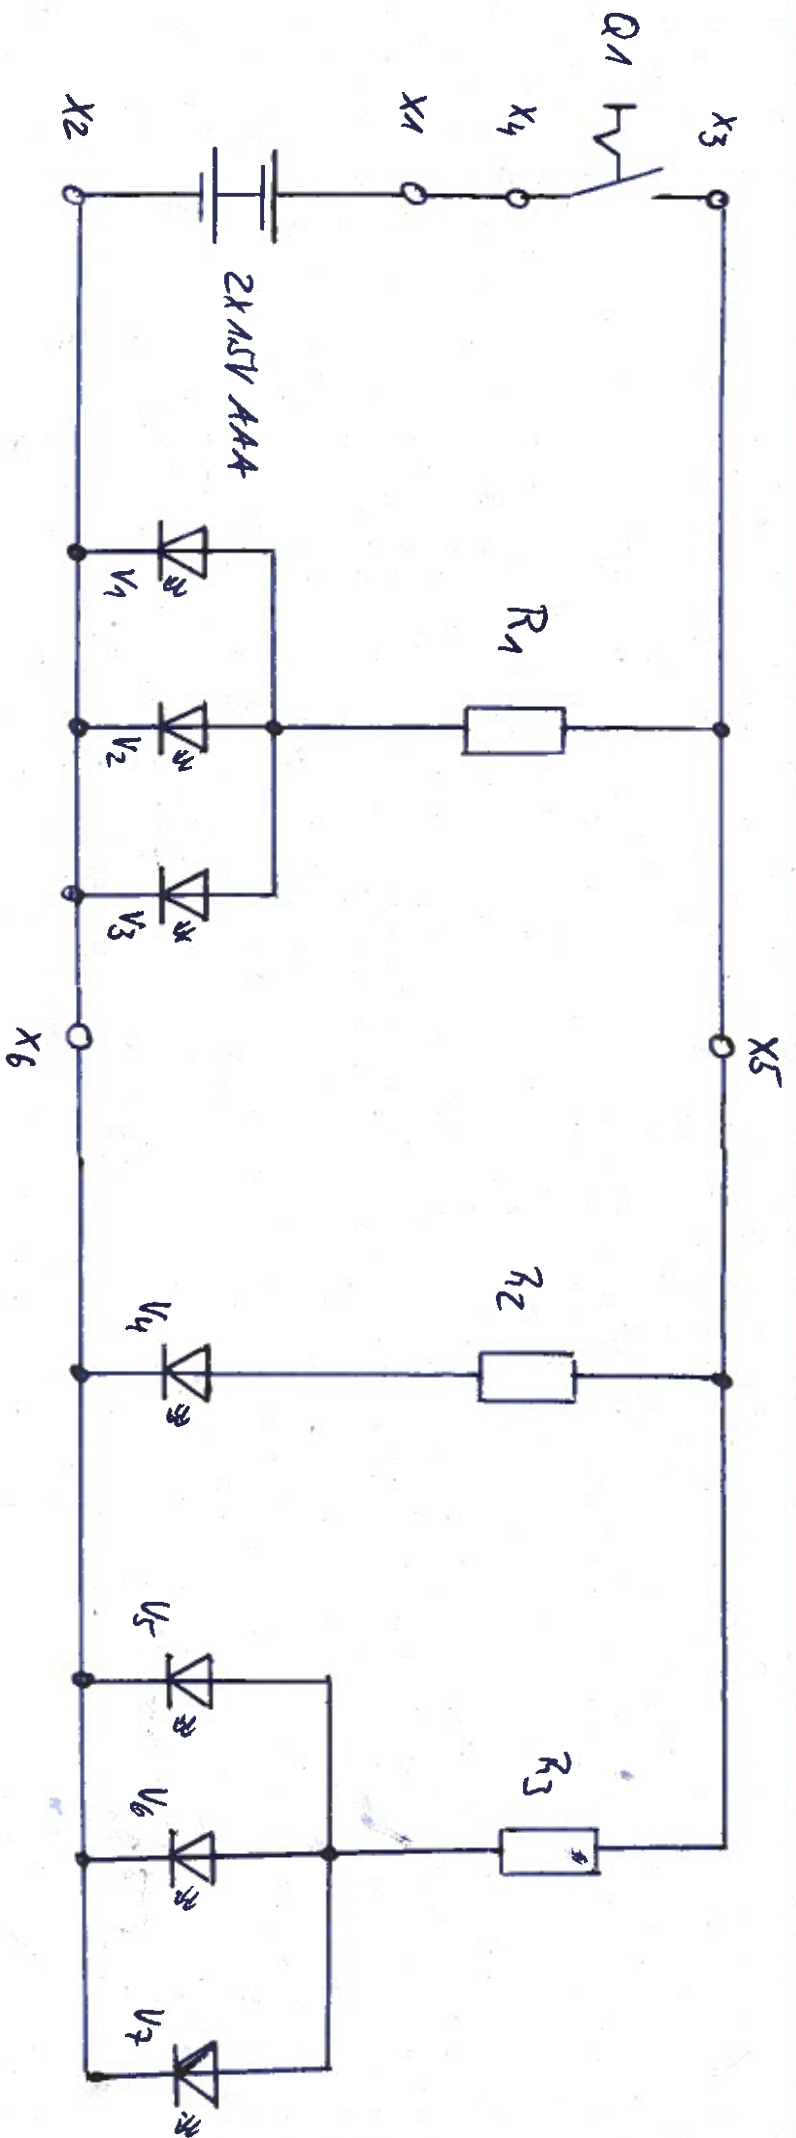

Tendels

Lok

X1+2: Zehnrückleuchte

X3+4: Kleine Hauptbeleuchtung

V1-3: Spitzenlicht Tendels, SMD-WS

X5+6: Steckleuchte Lok-Tendel

V4: Ecktischhauslicht Tendel LED-WS

V5-7: Spitzenlicht Lok, SMD-WS

R1-3: SB-Z / 1/4 WS